

SHARED BICYCLE AND PEDESTRIAN STATION

Estación compartida de peatones y bicicletas

Trạm dừng chung cho xe đạp và người đi bộ

共用自行车和步行站

Станция для велосипедистов и пешеходов

WALKING PATH

Camino a pie
Đường đi bộ
步行道
Пешеходная дорожка

BICYCLE STOP SIGN

Señal de alto para ciclistas
Biển báo dừng xe đạp
自行车停车志
Знак остановки для велосипедов

UTILITY CABINET

Armario de servicios
Tủ kỹ thuật
用品柜
Коммунальный отсек

BUS STATION MARKER

Marcador de estación de bus
Biển báo bến xe buýt
公交车站
Маркер автобусной остановки

PLATFORM

Plataforma
Nền tảng
平台
Платформа

SHELTER

Refugio
Nhà chờ có mái che
庇護所
Навес

AMENITIES

Comodidades
Tiện nghi
設施
Удобства

RAMPS

Rampas
Dốc cho xe lăn
坡道
Трапы

BACK DOOR
Puerta trasera
Cửa sau
後門
Задняя дверь

MIDDLE DOOR
Puerta intermedia
Cửa giữa
中門
Средняя дверь

ACCESSIBLE WAITING AREA

Área de espera accesible
Khu vực chờ có lối vào cho người khuyết tật
可達等候區
Зона ожидания с подходами

BUFFERED STEP-OUT AREA

Área de paso de búfer
Khu vực đệm bước ra ngoài
緩衝步出區
Буферная отдаленная зона


FRONT DOOR

Puerta principal
Cửa trước
前門
Передняя дверь

DELINEATED DETECTABLE SURFACE (9" platform height only)
Superficie Percipible Delineada (solamente de altura de la plataforma de 9")
Bề mặt Có thể phát hiện Phức họa (nền cao chỉ 9")
描繪的可檢測表面 (僅限9"平臺高度)
Поверхность с нанесенной разметкой (только для платформы высотой 9")

PLAN

Plan
Quy hoạch
計劃
План

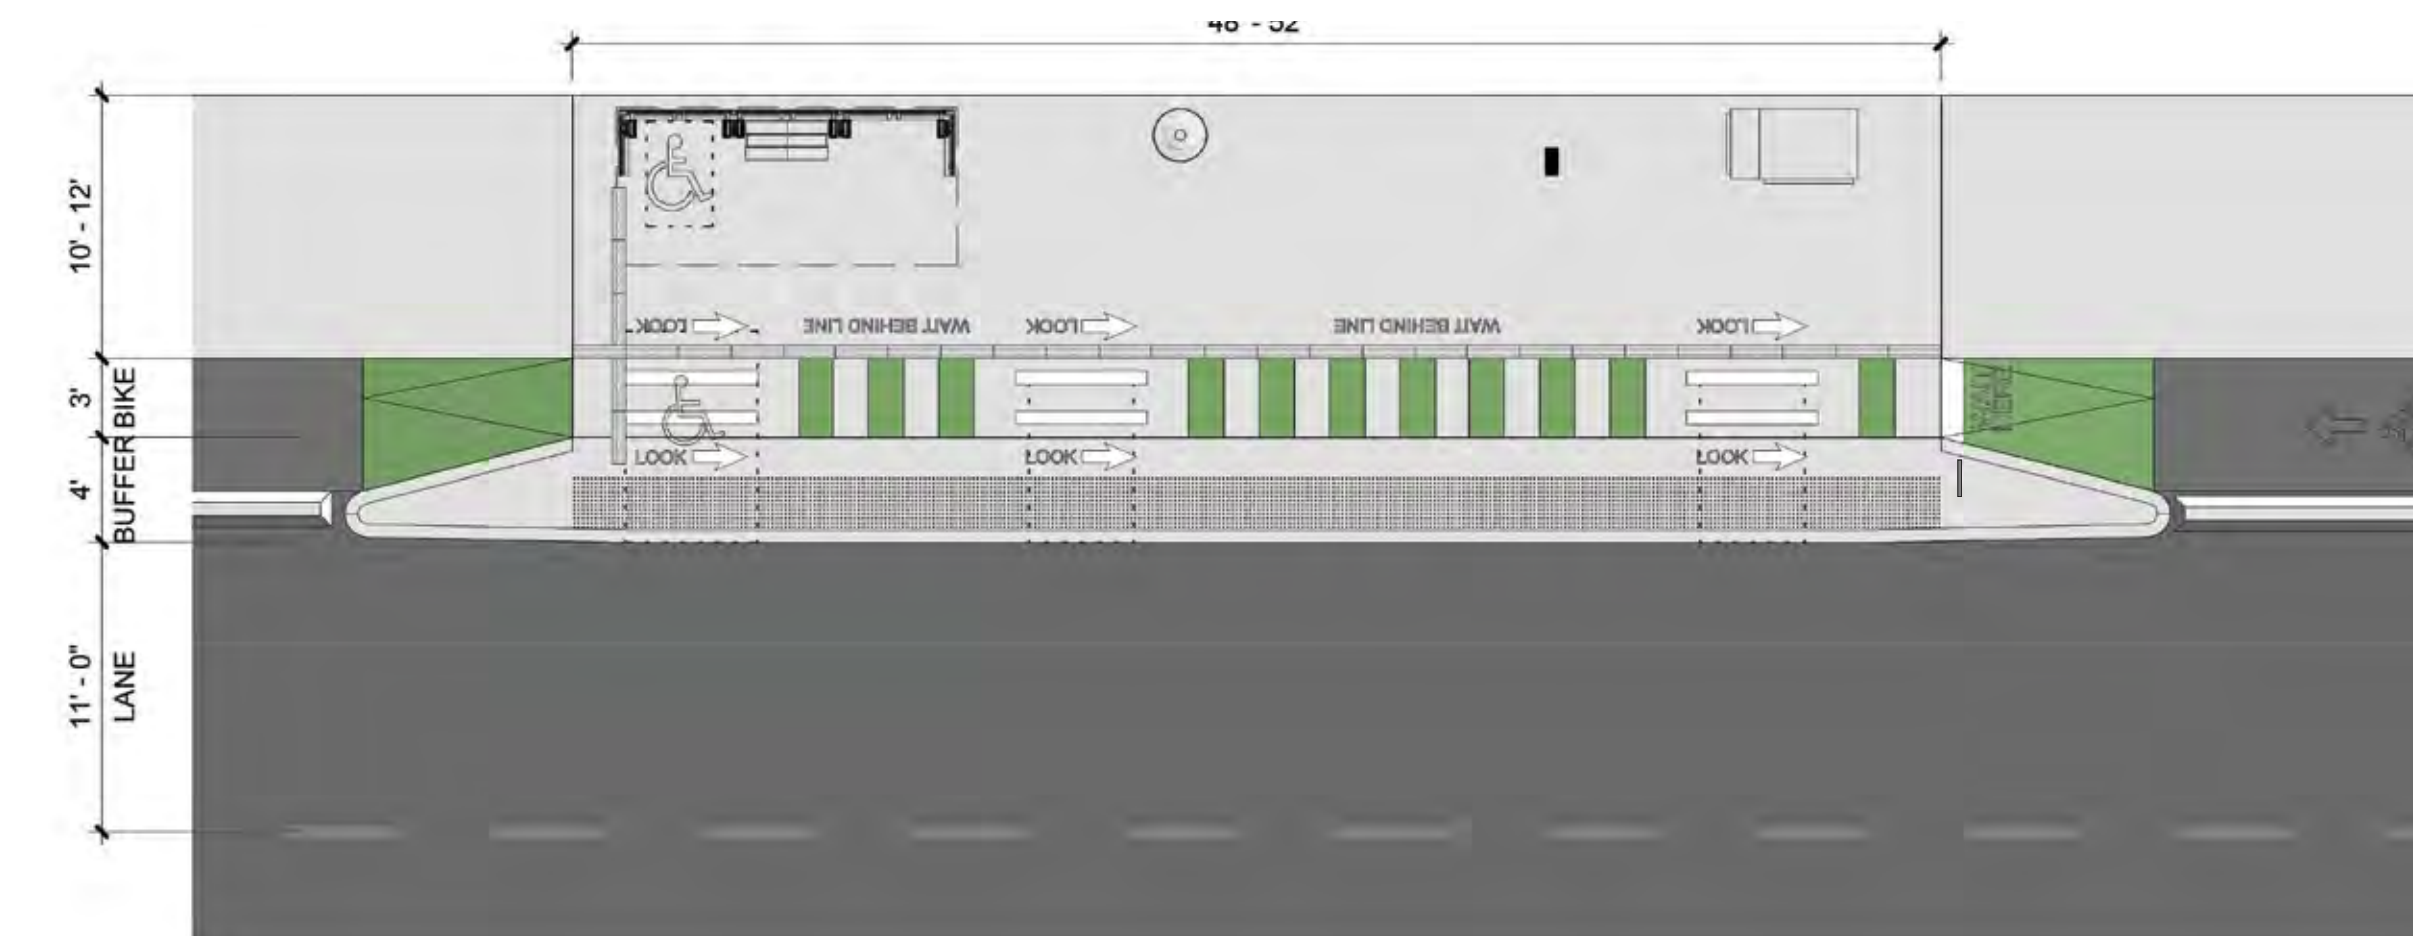

PERSPECTIVE

Perspectiva
Phối cảnh
遠景
Перспектива

