


# INTEGRATED STATION—SHARED BICYCLE AND PEDESTRIAN

## Bicicleta y Peatonal Compartidos

## Ga Hợp nhất—Người đi bộ và Người đi xe đạp Chung


## 一體式車站-共用自行車和人行道

## Интегрированная станция—Для велосипедистов и пешеходов

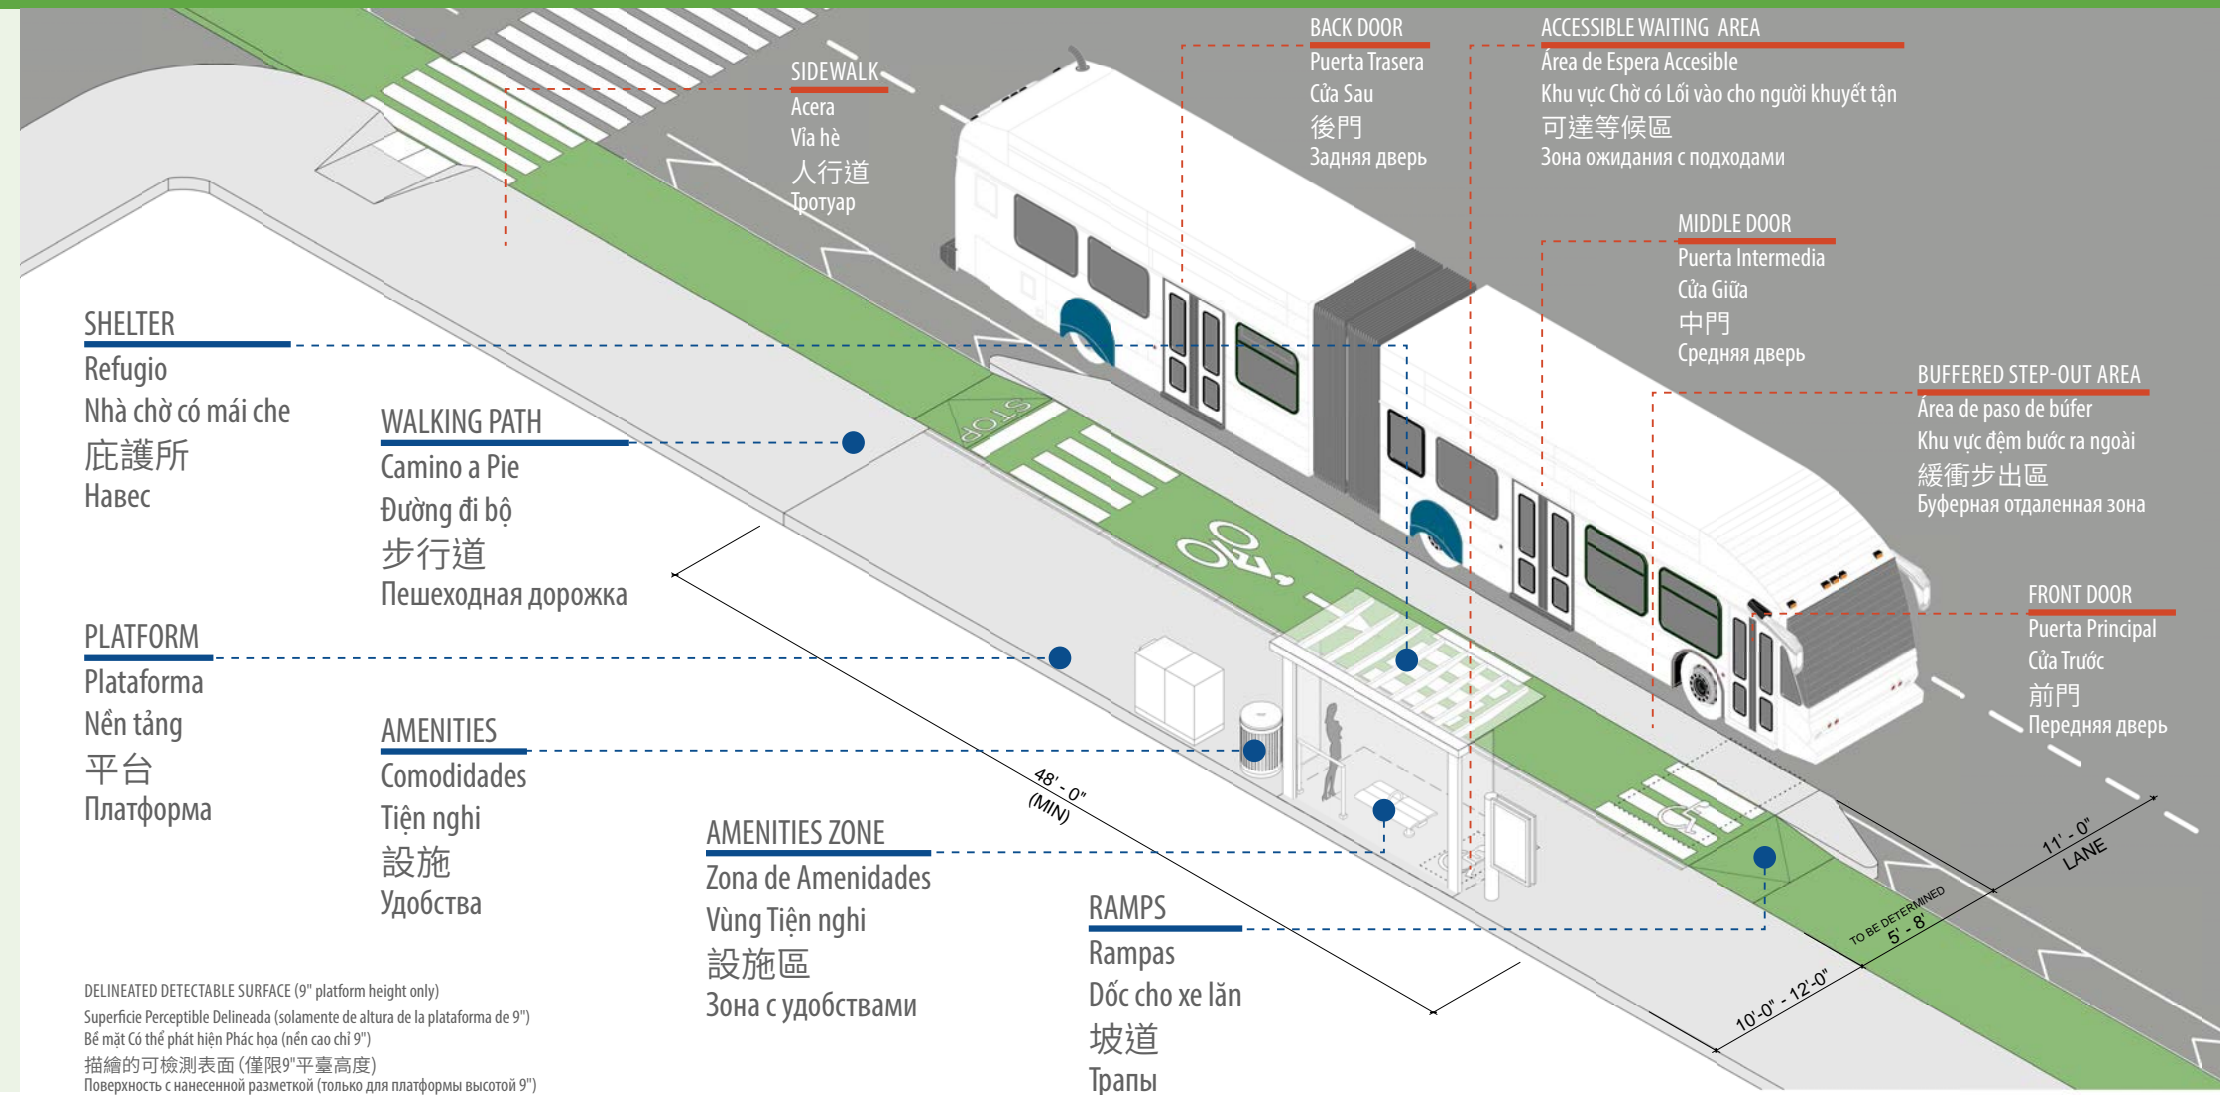

### PLAN

Plan  
Quy hoạch  
計劃  
План

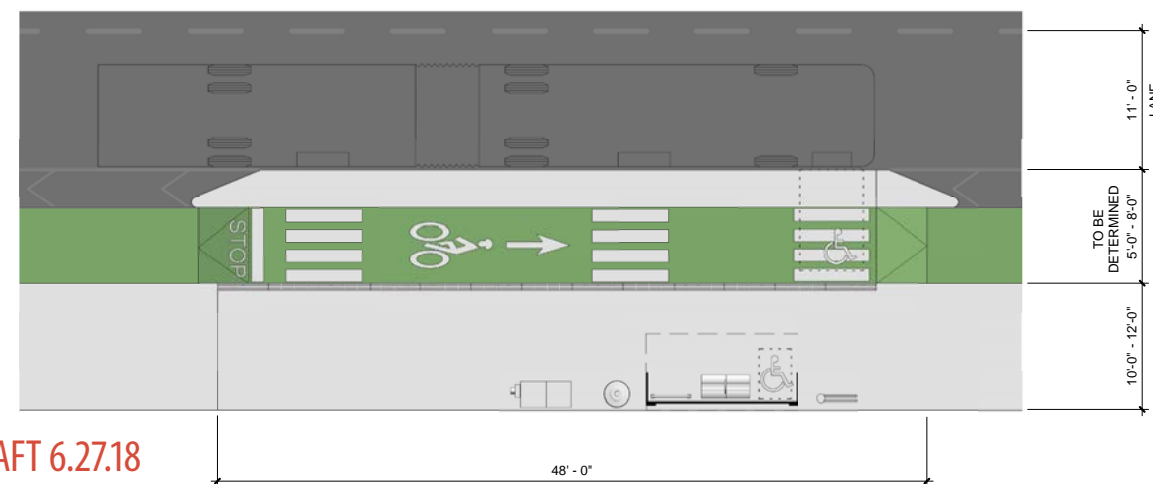

### PERSPECTIVE

Perspectiva  
Phối cảnh  
遠景  
Перспектива

